

MODULARIO
F. - Cat. S. T. - 415



MINISTERO DELLE FINANZE
DIREZIONE GENERALE DEL CATASTO E DEI SERVIZI TECNICI ERARIALI

Mod. B (Nuovo Catasto Edilizio Urbano)


Lire
20

NUOVO CATASTO EDILIZIO URBANO

(R. DECRETO-LEGGE 13 APRILE 1959, N. 662)

Planimetria dell'immobile situato nel Comune di Novara Via B. Alfieri n. 9

Ditta Capelli Liliano e Ducchi Neva
nata a Milano il 31-12-1923 nata a Buie di S. Maria il 8 aprile 1926
Allegata alla dichiarazione presentata all'Ufficio Tecnico Erariale di Novara n. 32.1769

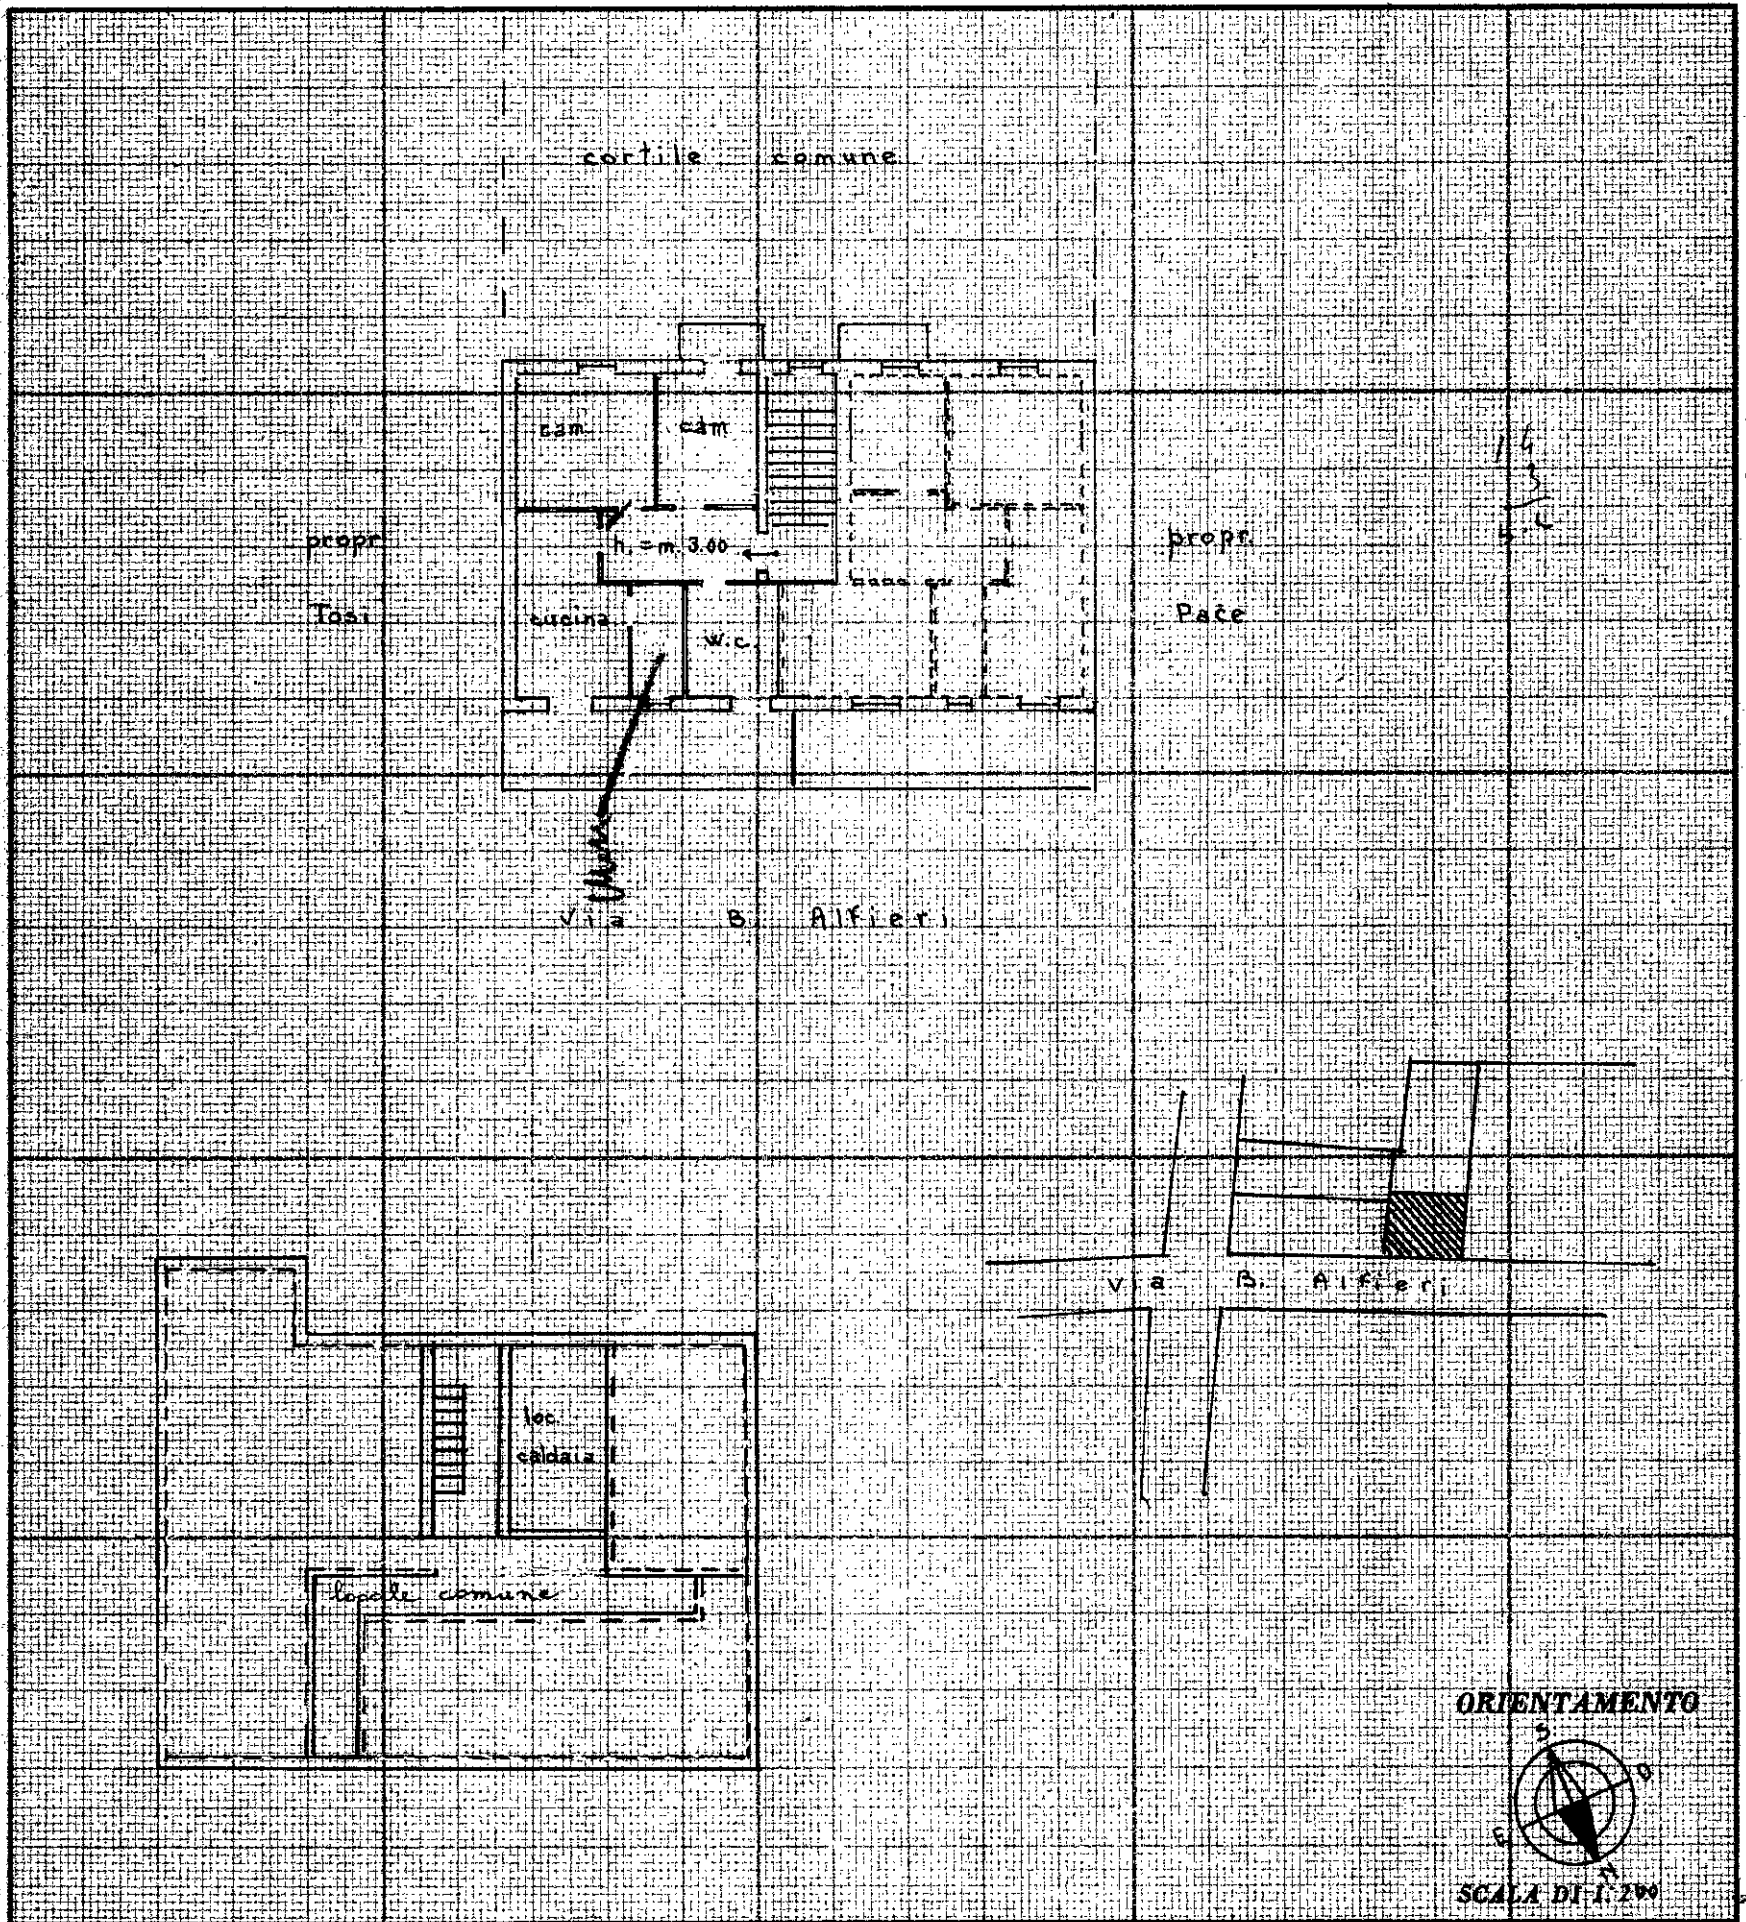

SPAZIO RISERVATO PER LE ANNOTAZIONI D'UFFICIO

DATA 26-2-63
 PROT. N° Seseda
n. 4418/13

170/11

Compilata dal geom. Liliano Capelli
(Titolo, nome e cognome del tecnico)
 Iscritto all'Albo dei geometri
 della Provincia di Novara
 DATA _____
 Firma: Capelli Liliano

ISTITUTO POLIGRAFICO DELLO STATO

Catasto dei Fabbricati - Situazione al 05/07/2016 - Comune di NOVARA (F952) - < Foglio: 75 - Particella: 170 - Subalterno: 11 >
VIA BENEDETTO ALFIERI n. 9 piano: 4;

10 metri