

Agenzia delle Entrate
CATASTO FABBRICATI
Ufficio Provinciale di
Novara

Dichiarazione protocollo n. NO0007142 del 08/02/2023

Comune di Novara

Viale Roma

civ. 22

Identificativi Catastali:

Sezione:

Foglio: 169

Particella: 10352

Subalterno: 29

Compilata da:

Gallarate Michela

Iscritto all'albo:

Geometri

Prov. Novara


N. 2634

Planimetria


Scheda n. 1

Scala 1:200


PIANO INTERRATO

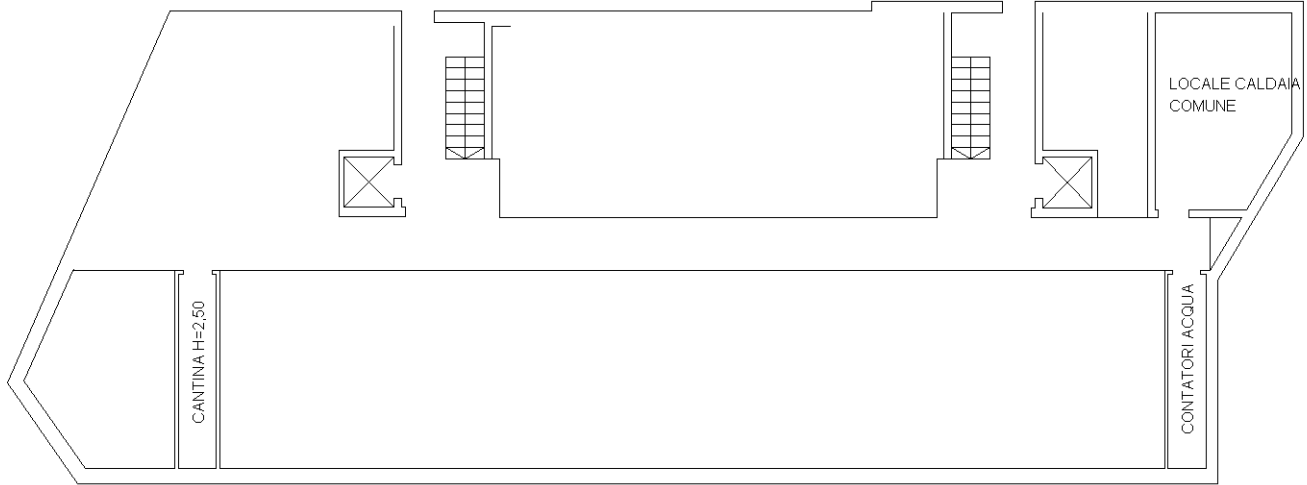

PIANO QUINTO

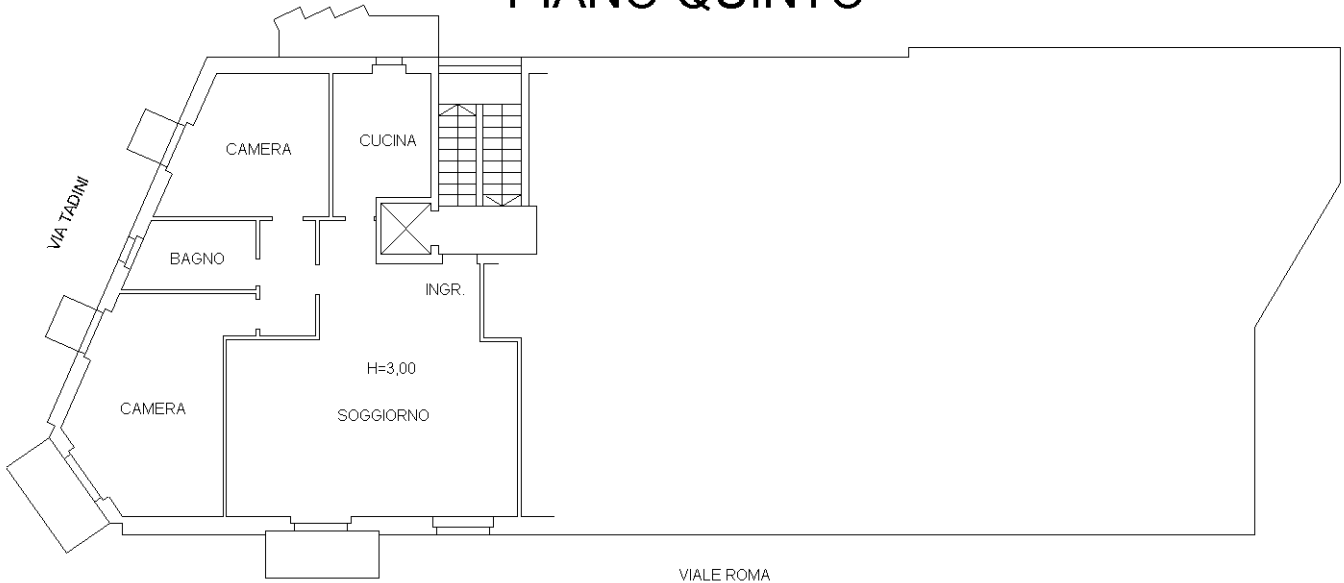

PIANO SETTIMO (SOTTOTETTO)

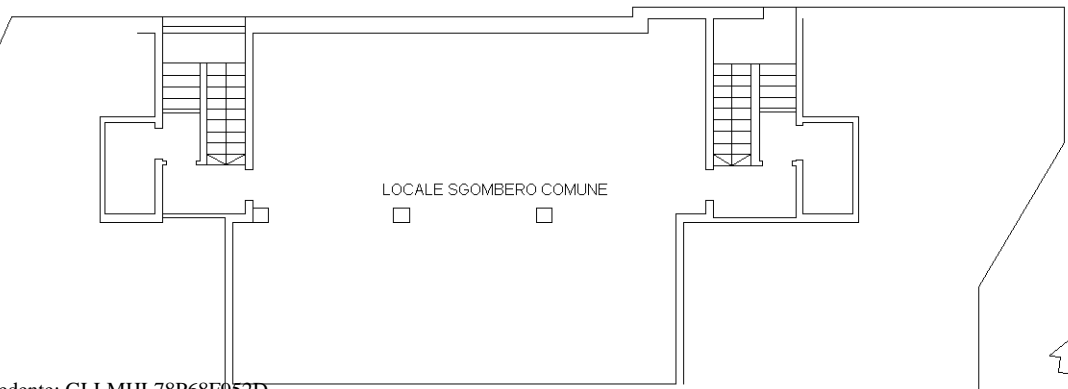

Ultima planimetria in atti